


RZUT PARTERU KANALIZACJA SANITARNA Skala 1:50

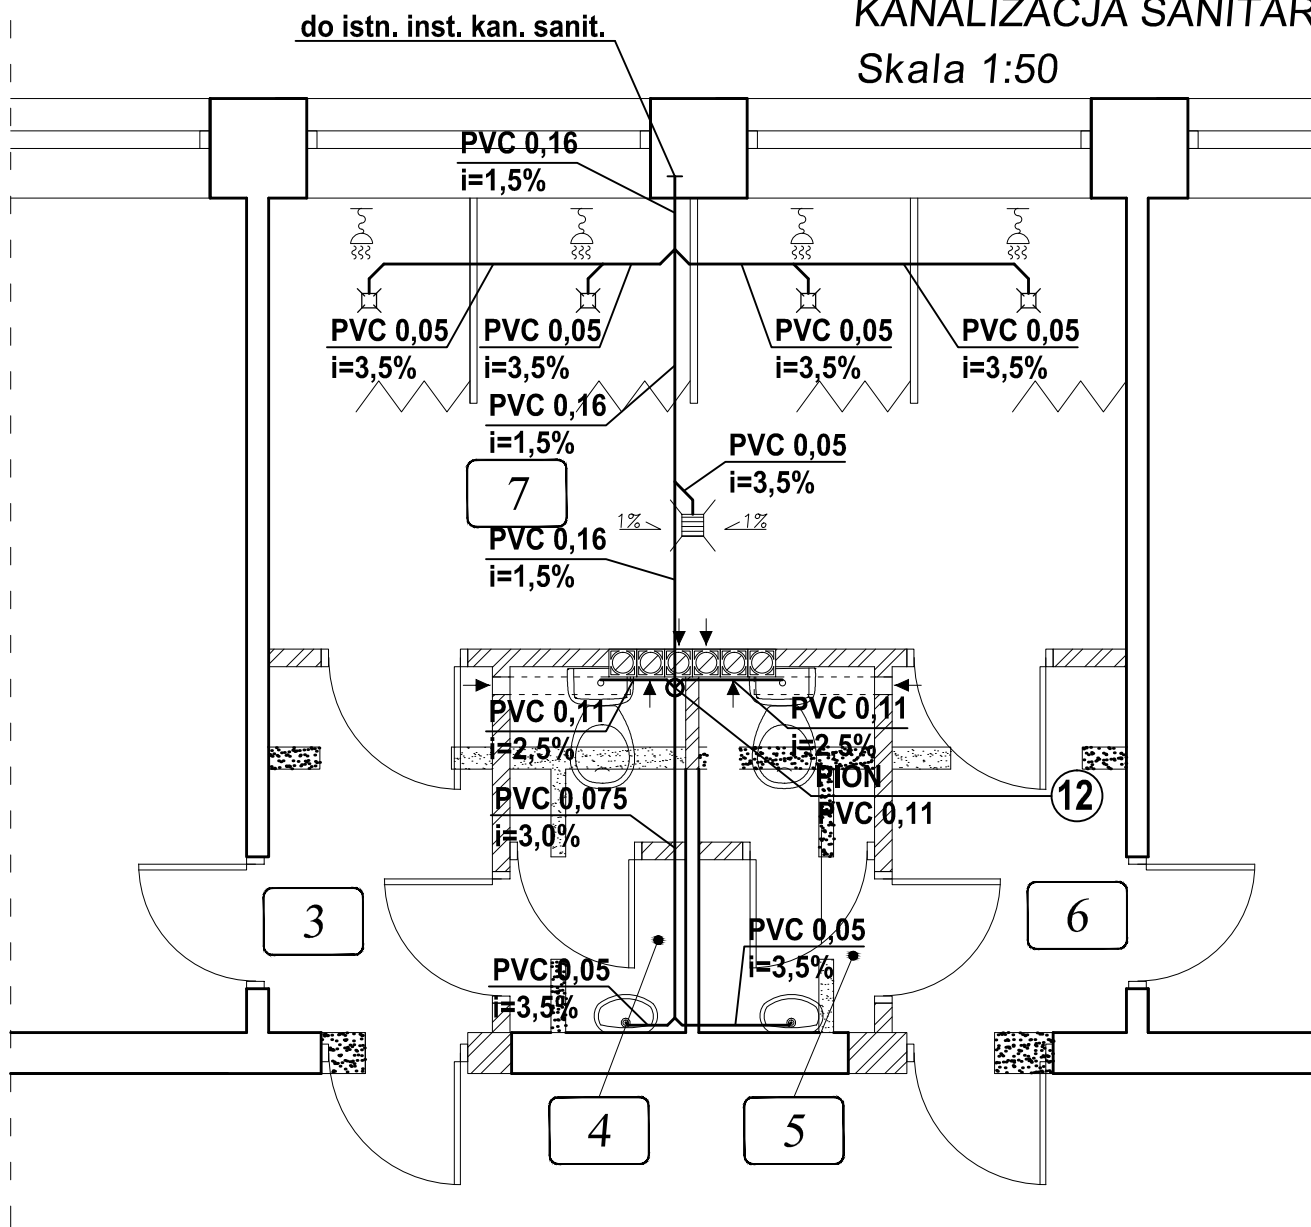

Biuroprojektowe PROJEKT DOM
Projektowanie i doradztwo inwestycyjne
ul. 3-go Maja 6, Lubaczów

| | | |
|---------------------------------|--|------------------------|
| NAZWA | PRZEBUDOWA POMIESZCZEŃ SANITARNYCH WRAZ Z WEWNĘTRZNĄ INSTALACJĄ GAZOWĄ W KUCHNI W BUDYNKU SZKOŁY PODSTAWOWEJ W CEWKOWEJ | |
| Adres obiektu | Cewków nr ewid. działki: 2203, 2748/2, 2927/5 | |
| Tytuł | Kanalizacja sanitarna - rzut parteru | Skala 1:50 Faza P.B |
| Branża | Instalacyjna | Data |
| Kierownik jednostki projektowej | Henryk Gąsior oś. Jagiellonów 3/11 37-600 Lubaczów Nr upr. UAN/II/7342/50/94 | Podpis |
| Projektant | Artur Bednarz Nr upr. PDK/0128/POOS/07 | Podpis |
| Inwestor | Gmina Stary Dzików ul. Kościuszki 79 37-632 Stary Dzików | Nr rys. |