


RZUT PARTERU
INSTALACJA C.O.
Skala 1:50

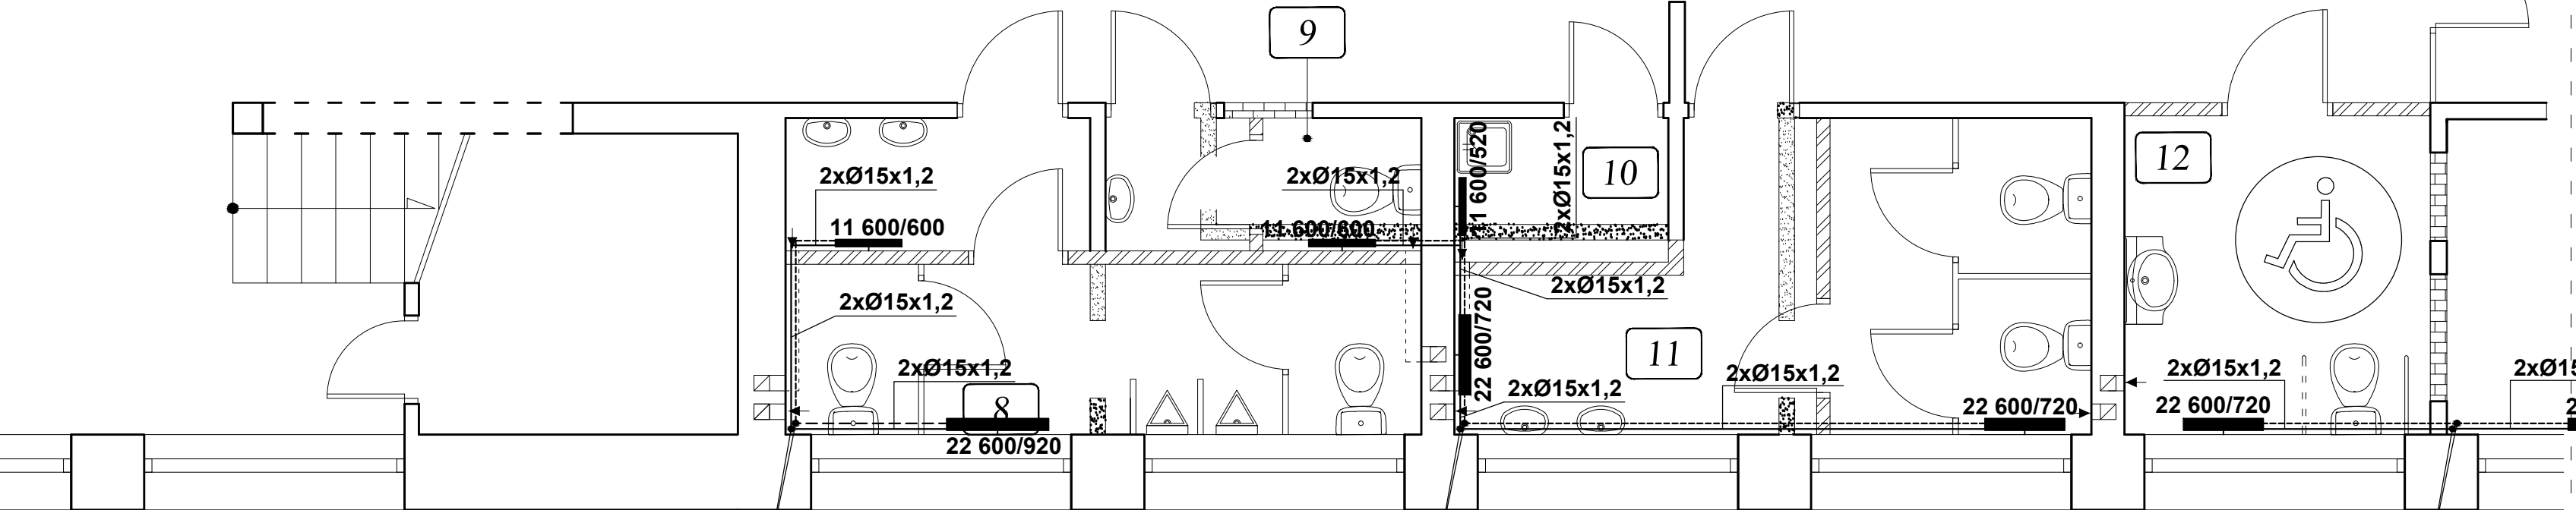

3 PION
2xØ22x1,2
do istn.
inst. c.o.

4 PION
2xØ22x1,2
do istn.
inst. c.o.

5 PION
2xØ18x1,2
do istn.

		Biuroprojektowe PROJEKT DOM Projektowanie i doradztwo inwestycyjne ul. 3-go Maja 6, Lubaczów	
NAZWA	PRZEBUDOWA POMIESZCZEŃ SANITARNYCH WRAZ Z WEWNĘTRZNĄ INSTALACJĄ GAZOWĄ W KUCHNI W BUDYNKU SZKOŁY PODSTAWOWEJ W CEWKOWEJ		
Adres obektu	Cewków nr ewid. działki: 2203, 2748/2, 2927/5		
Tytuł	Instalacja c.o. - rzut parteru	Skala 1:50 Faza P.B	
Branża	Instalacyjna	Data	
Kierownik jednostki projektowej	Henryk Gąsior oś. Jagiellonów 3/11 37-600 Lubaczów Nr upr. UAN/II/7342/50/94	Podpis	
Projektant	Artur Bednarz Nr upr. PDK/0128/POOS/07	Podpis	
Inwestor	Gmina Stary Dzików ul. Kościuszki 79 37-632 Stary Dzików	Nr rys.	