


7 PION
Ø32x3,00
do istn.
inst. w.z.

RZUT PARTERU INSTALACJA W.Z., C.W.U. Skala 1:50

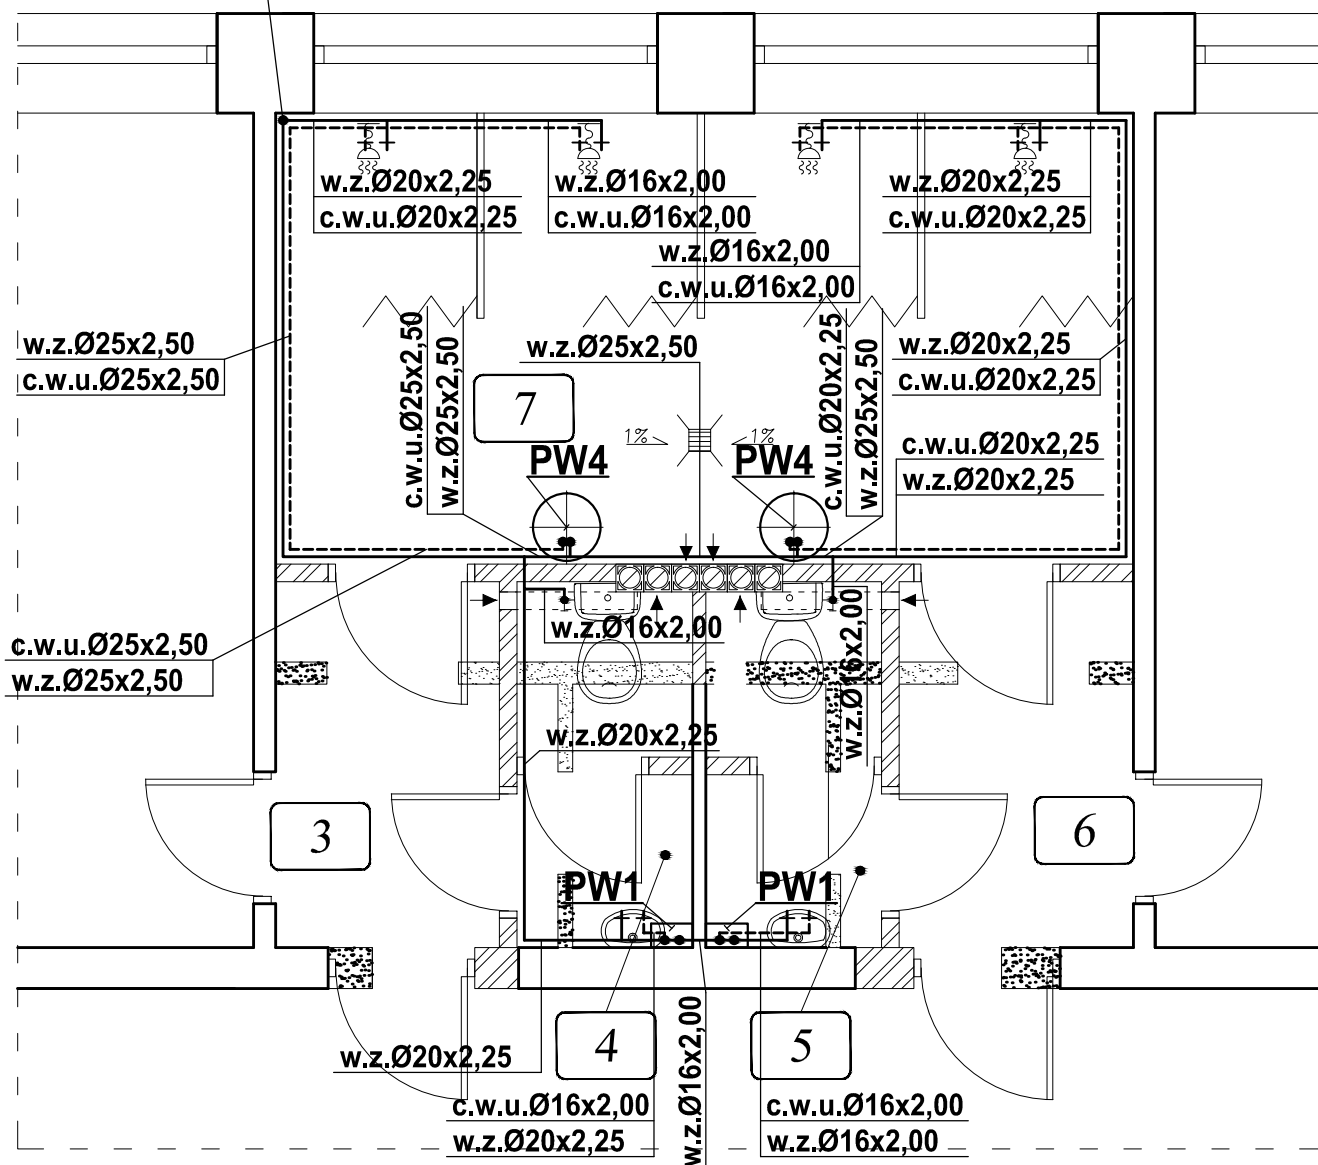

LEGENDA:

KG - Naścienny gazowy kocioł kondensacyjny,
moc cieplna Q=24 kW

PW - podgrzewacz wody - konstrukcja zbiornik w zbiorniku:
- pojemność całkowita: V=161 l.
- pojemność obiegu c.o.: V=35 l.
- pojemność zasobnika c.w.: V=126 l.

ZO - zawór odcinający

ZZ - zawór zwrotny

PC - pompa cyrkulacyjna c.w.u.

F - filtr siatkowy

Biuroprojektowe PROJEKT DOM
Projektowanie i doradztwo inwestycyjne
ul. 3-go Maja 6, Lubaczów

NAZWA	PRZEBUDOWA POMIESZCZEŃ SANITARNYCH WRAZ Z WEWNĘTRZNĄ INSTALACJĄ GAZOWĄ W KUCHNI W BUDYNKU SZKOŁY PODSTAWOWEJ W CEWKOWEJ	
Adres obektu	Cewków nr ewid. działki: 2203, 2748/2, 2927/5	
Tytuł	Inst. w.z. c.w.u. - - rzut parteru	Skala 1:50 Faza P.B
Branża	Instalacyjna	Data
Kierownik jednostki projektowej	Henryk Gąsior oś. Jagiellonów 3/11 37-600 Lubaczów Nr upr. UAN/II/7342/50/94	Podpis
Projektant	Artur Bednarz Nr upr. PDK/0128/POOS/07	Podpis
Inwestor	Gmina Stary Dzików ul. Kościuski 79 37-632 Stary Dzików	Nr rys.