


**RZUT PARTERU**  
**INSTALACJA W.Z., C.W.U.**  
**Skala 1:50**

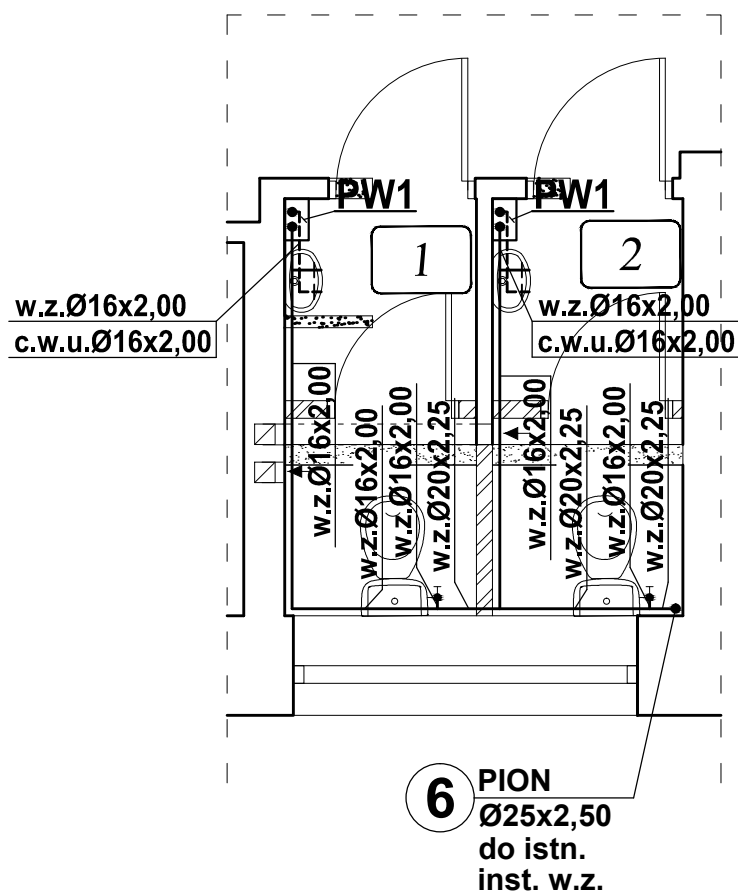

**LEGENDA:**

**KG** - Naścienny gazowy kocioł kondensacyjny,  
moc cieplna Q=24 kW

**PW** - podgrzewacz wody - konstrukcja zbiornik w zbiorniku:  
- pojemność całkowita: V=161 l.  
- pojemność obiegu c.o.: V=35 l.  
- pojemność zasobnika c.w.: V=126 l.

**ZO** - zawór odcinający

**ZZ** - zawór zwrotny

**PC** - pompa cyrkulacyjna c.w.u.

**F** - filtr siatkowy

		<i>Biuroprojektowe PROJEKT DOM Projektowanie i doradztwo inwestycyjne ul. 3-go Maja 6, Lubaczów</i>	
<i>NAZWA</i>	<i>PRZEBUDOWA POMIESZCZEŃ SANITARNYCH WRAZ Z WEWNĘTRZNĄ INSTALACJĄ GAZOWĄ W KUCHNI W BUDYNKU SZKOŁY PODSTAWOWEJ W CEWKOWEJ</i>		
<i>Adres obiektu</i>	<i>Cewków nr ewid. działki: 2203, 2748/2, 2927/5</i>		
<i>Tytuł</i>	<i>Inst. w.z. c.w.u. - - rzut parteru</i>	<i>Skala 1:50</i>	
		<i>Faza P.B</i>	
<i>Branża</i>	<i>Instalacyjna</i>	<i>Data</i>	
<i>Kierownik jednostki projektowej</i>	<i>Henryk Gąsior oś. Jagiellonów 3/11 37-600 Lubaczów Nr upr. UAN/II/7342/50/94</i>	<i>Podpis</i>	
<i>Projektant</i>	<i>Artur Bednarz Nr upr. PDK/0128/POOS/07</i>	<i>Podpis</i>	
<i>Inwestor</i>	<i>Gmina Stary Dzików ul. Kościuszki 79 37-632 Stary Dzików</i>		<i>Nr rys.</i>