


RZUT PARTERU  
INSTALACJA W.Z., C.W.U.  
Skala 1:50

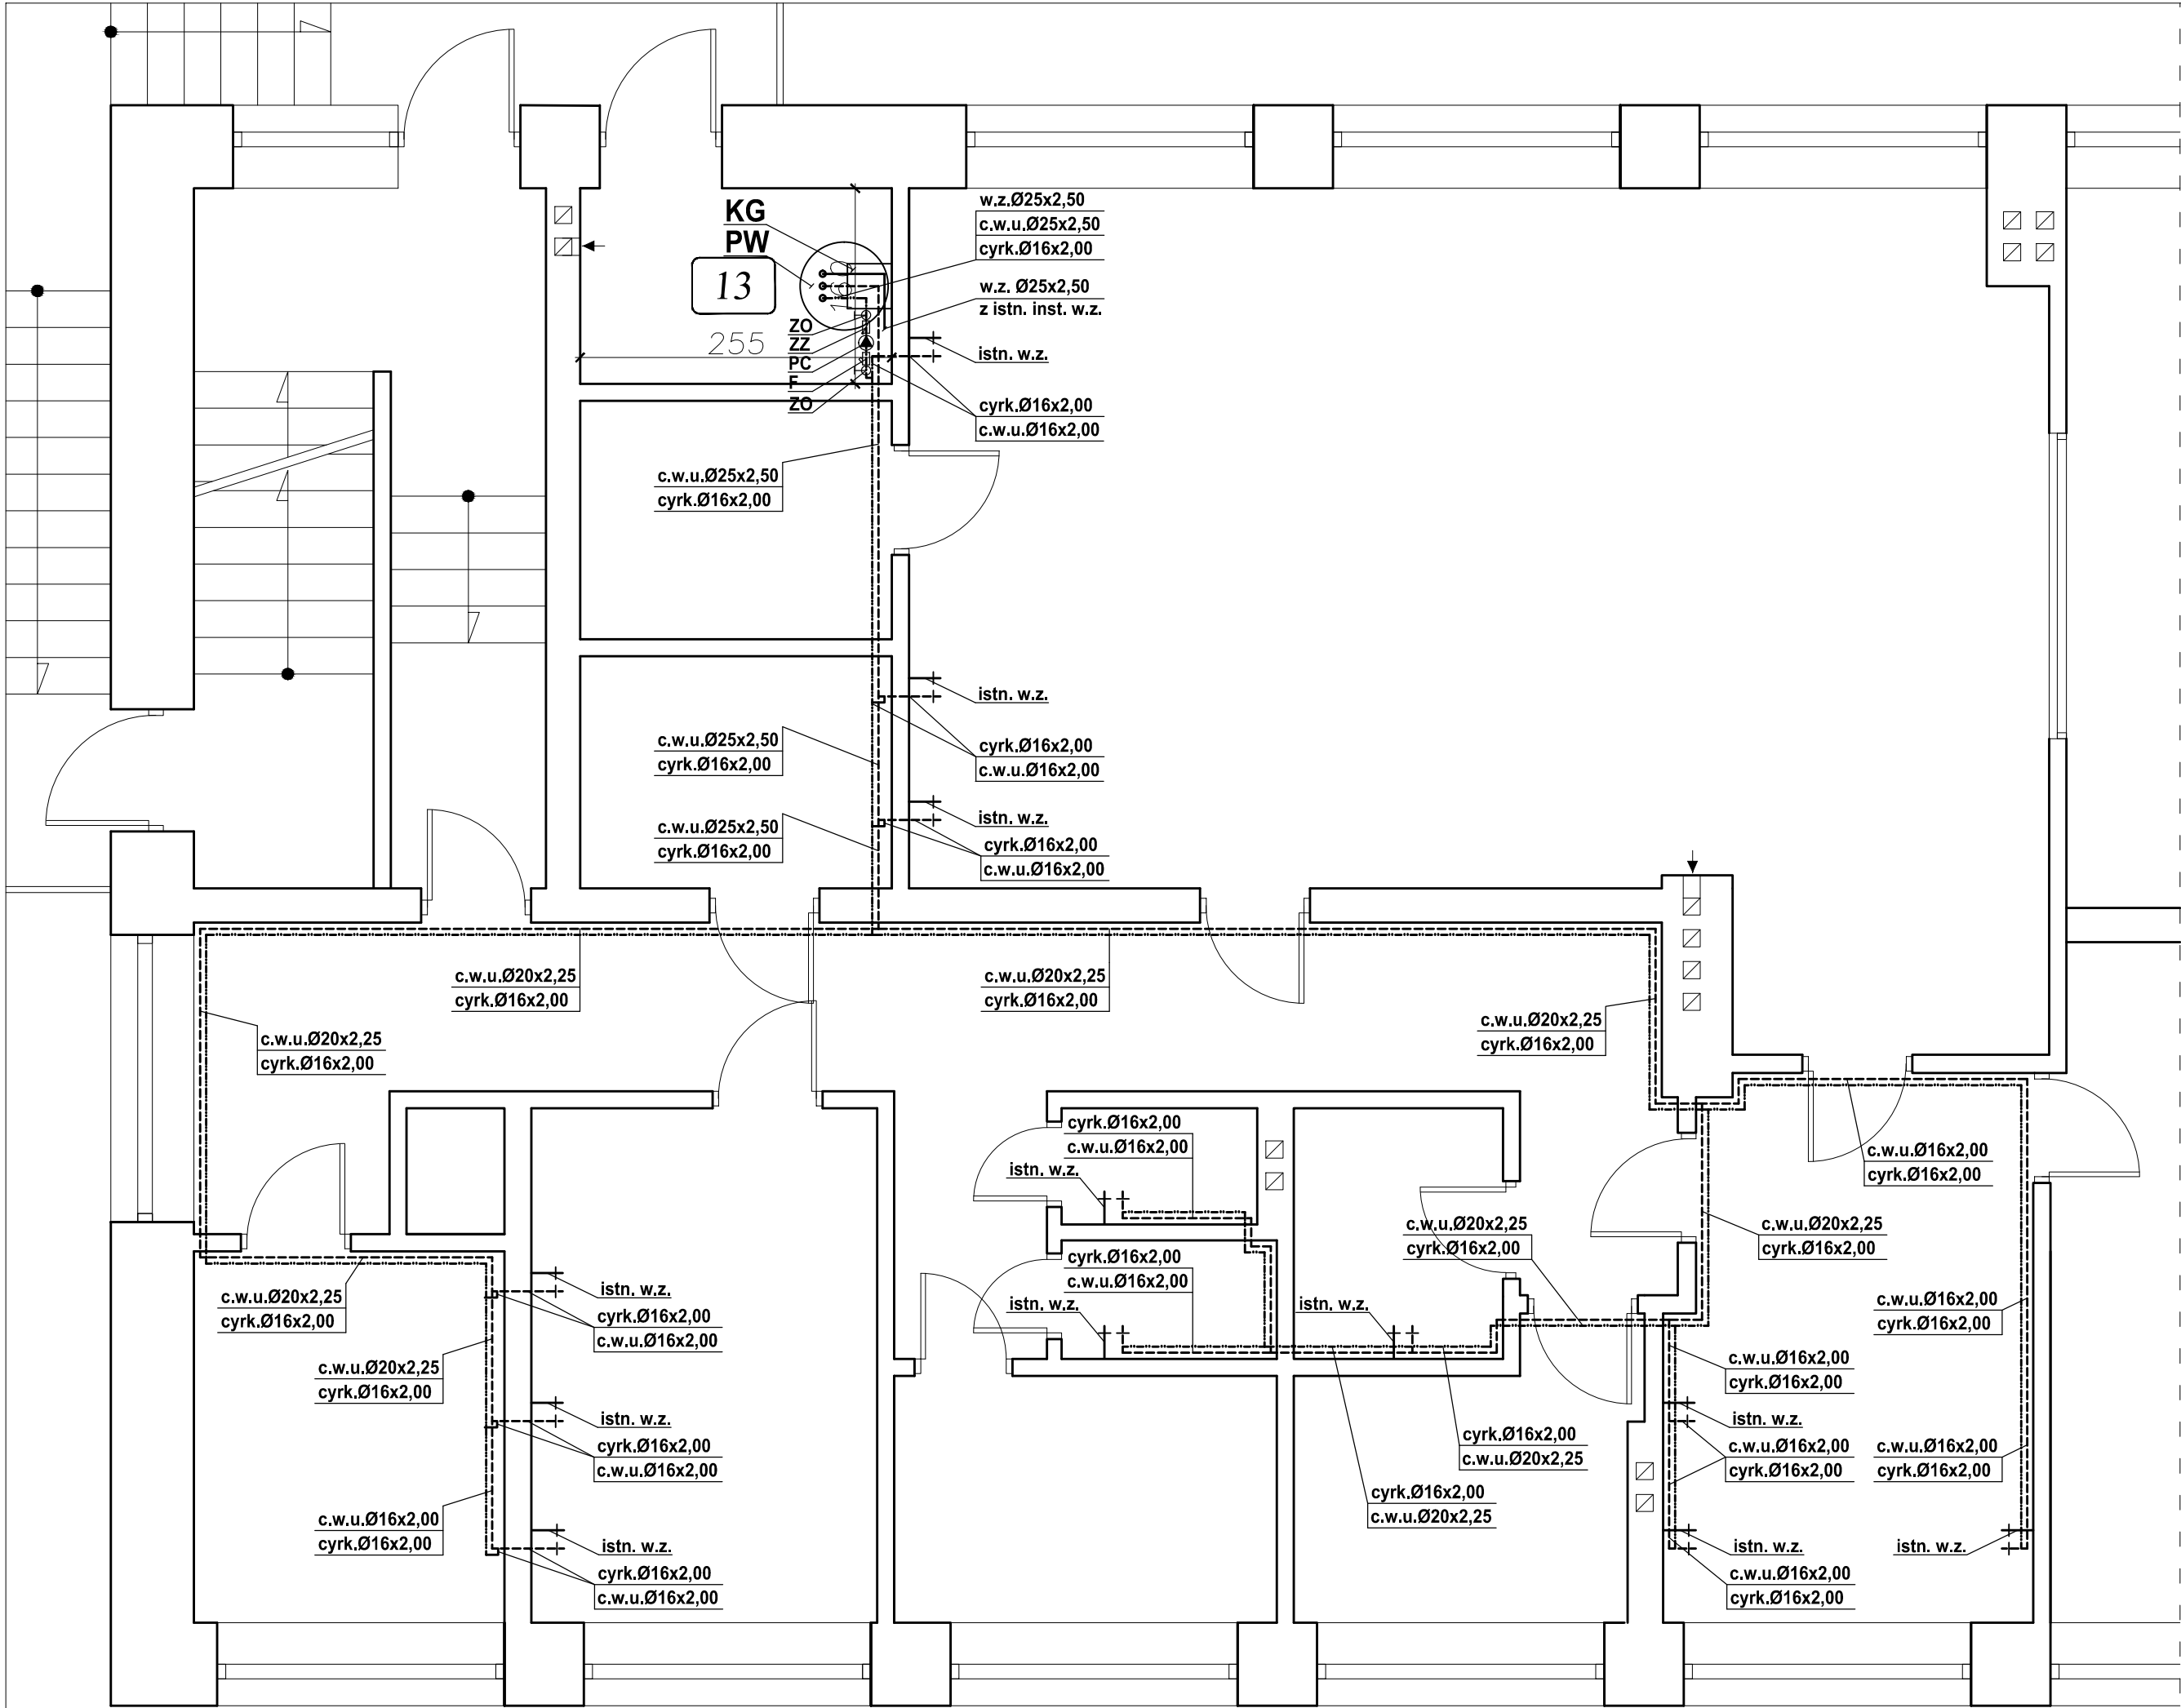

- LEGENDA:**
- KG** - Naścienny gazowy kocioł kondensacyjny, moc cieplna Q=24 kW
- PW** - podgrzewacz wody - konstrukcja zbiornik w zbiorniku:  
- pojemność całkowita: V=161 l.  
- pojemność obiegu c.o.: V=35 l.  
- pojemność zasobnika c.w.: V=126 l.
- ZO** - zawór odcinający
- ZZ** - zawór zwrotny
- PC** - pompa cyrkulacyjna c.w.u.
- F** - filtr siatkowy

Biuroprojektowe <i>PROJEKT DOM</i> Projektowanie i doradztwo inwestycyjne ul. 3-go Maja 6, Lubaczów		
NAZWA	PRZEBUDOWA POMIESZCZEŃ SANITARNYCH WRAZ Z WEWNĘTRZNĄ INSTALACJĄ GAZOWĄ W KUCHNI W BUDYNKU SZKOŁY PODSTAWOWEJ W CEWKOWEJ	
Adres obiektu	Cewków nr ewid. działki: 2203, 2748/2, 2927/5	
Tytuł	Inst. w.z. c.w.u. - - rzut parteru	Skala 1:50
		Faza P.B
Branża	Instalacyjna	Data
Kierownik jednostki projektowej	Henryk Gąsior oś. Jagiellonów 3/11 37-600 Lubaczów Nr upr. UAN/II/7342/50/94	Podpis
Projektant	Artur Bednarz Nr upr. PDK/0128/POOS/07	Podpis
Inwestor	Gmina Stary Dzików ul. Kościuszki 79 37-632 Stary Dzików	Nr rys.