


**RZUT PARTERU  
INSTALACJA C.O.  
Skala 1:50**

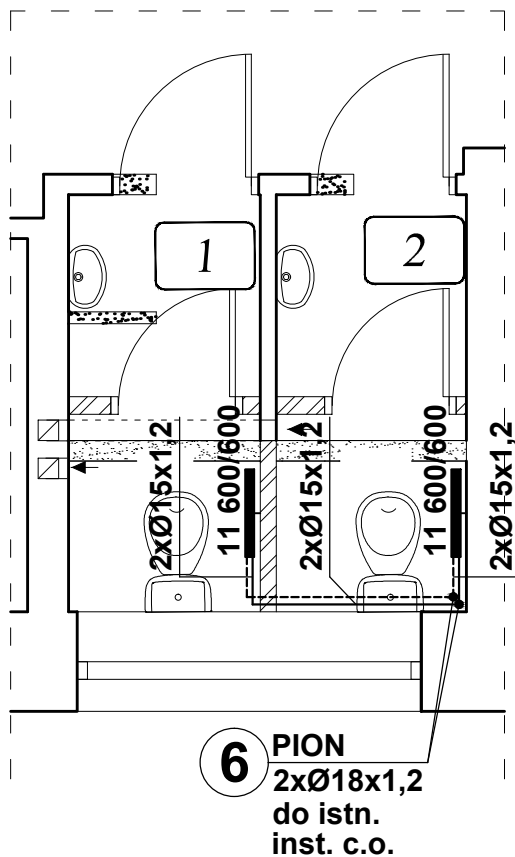

		<i>Biuroprojektowe PROJEKT DOM</i> <i>Projektowanie i doradztwo inwestycyjne</i> <i>ul. 3-go Maja 6, Lubaczów</i>	
<i>NAZWA</i>	<i>PRZEBUDOWA POMIESZCZEŃ SANITARNYCH WRAZ Z WEWNĘTRZNĄ INSTALACJĄ GAZOWĄ W KUCHNI W BUDYNKU SZKOŁY PODSTAWOWEJ W CEWKOWEJ</i>		
<i>Adres obiektu</i>	<i>Cewków</i> <i>nr ewid. działki: 2203, 2748/2, 2927/5</i>		
<i>Tytuł</i>	<i>Instalacja c.o.</i> <i>- rzut parteru</i>	<i>Skala 1:50</i>	
		<i>Faza P.B</i>	
<i>Branża</i>	<i>Instalacyjna</i>	<i>Data</i>	
<i>Kierownik jednostki projektowej</i>	<i>Henryk Gąsior</i> <i>oś. Jagiellonów 3/11</i> <i>37-600 Lubaczów</i> <i>Nr upr. UAN/II/7342/50/94</i>	<i>Podpis</i>	
<i>Projektant</i>	<i>Artur Bednarz</i> <i>Nr upr. PDK/0128/POOS/07</i>	<i>Podpis</i>	
<i>Inwestor</i>	<i>Gmina Stary Dzików</i> <i>ul. Kościuszki 79</i> <i>37-632 Stary Dzików</i>		<i>Nr rys.</i>