


RZUT PARTERU
INSTALACJA GAZOWA
Skala 1:50

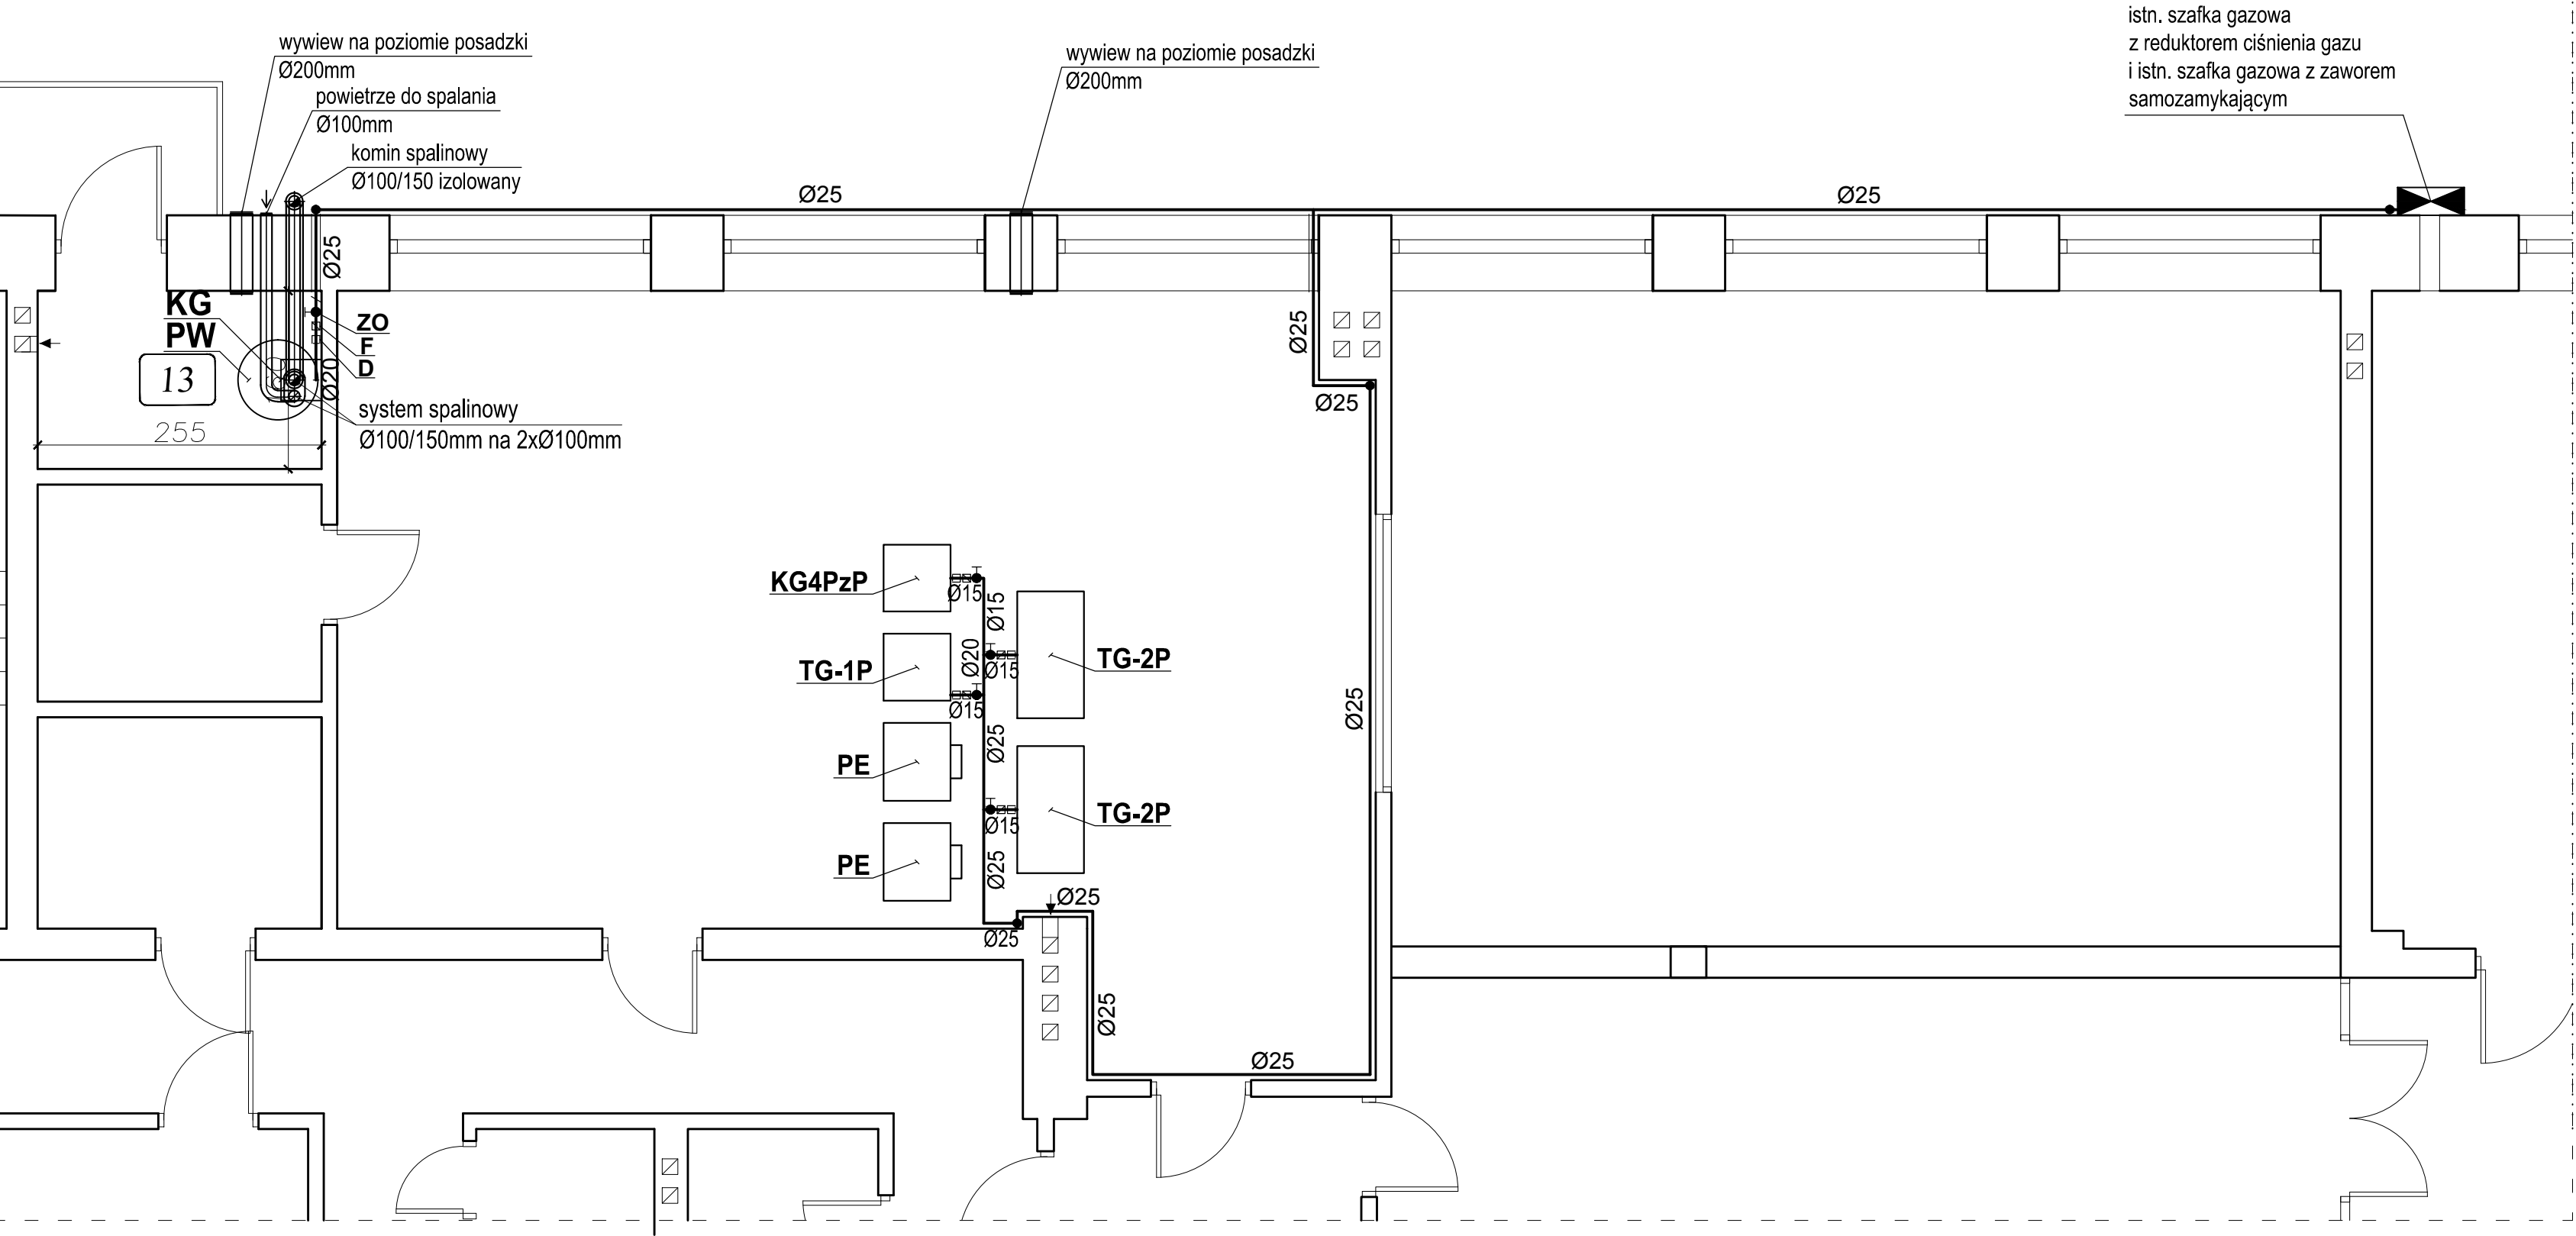

LEGENDA:

KG - Naścienny gazowy kocioł kondensacyjny,
moc cieplna Q=24 kW

PW - podgrzewacz wody :
- pojemność całkowita: V=161 l.
- pojemność obiegu c.o.: V=35 l.
- pojemność zasobnika c.w.: V=126 l.

KG4PzP - kuchenka gazowa typu restauracyjnego
4-palnikowa z piekarnikiem

TG-1P - taboret gazowy 1-palnikowy

TG-2P - taboret gazowy 2-palnikowy

PE - patelnia elektryczna

ZO - zawór odcinający

F - filtr siatkowy

D - dwuzłączka

		Biuroprojektowe PROJEKT DOM Projektowanie i doradztwo inwestycyjne ul. 3-go Maja 6, Lubaczów	
NAZWA	PRZEBUDOWA POMIESZCZEŃ SANITARNYCH WRAZ Z WEWNĘTRZNĄ INSTALACJĄ GAZOWĄ W KUCHNI W BUDYNKU SZKOŁY PODSTAWOWEJ W CEWKOWEJ		
Adres obektu	Cewków nr ewid. działki: 2203, 2748/2, 2927/5		
Tytuł	Instalacja gazowa - rzut parteru	Skala 1:50	
		Faza P.B	
Branża	Instalacyjna	Data	
Kierownik jednostki projektowej	Henryk Gąsior oś. Jagiellonów 3/11 37-600 Lubaczów Nr upr. UAN/II/7342/50/94	Podpis	
Projektant	Artur Bednarz Nr upr. PDK/0128/POOS/07	Podpis	
Inwestor	Gmina Stary Dzików ul. Kościuszki 79 37-632 Stary Dzików	Nr rys.	