
RZUT PIĘTRA
INSTALACJA KANALIZACJI SANITARNEJ
Skala 1:100

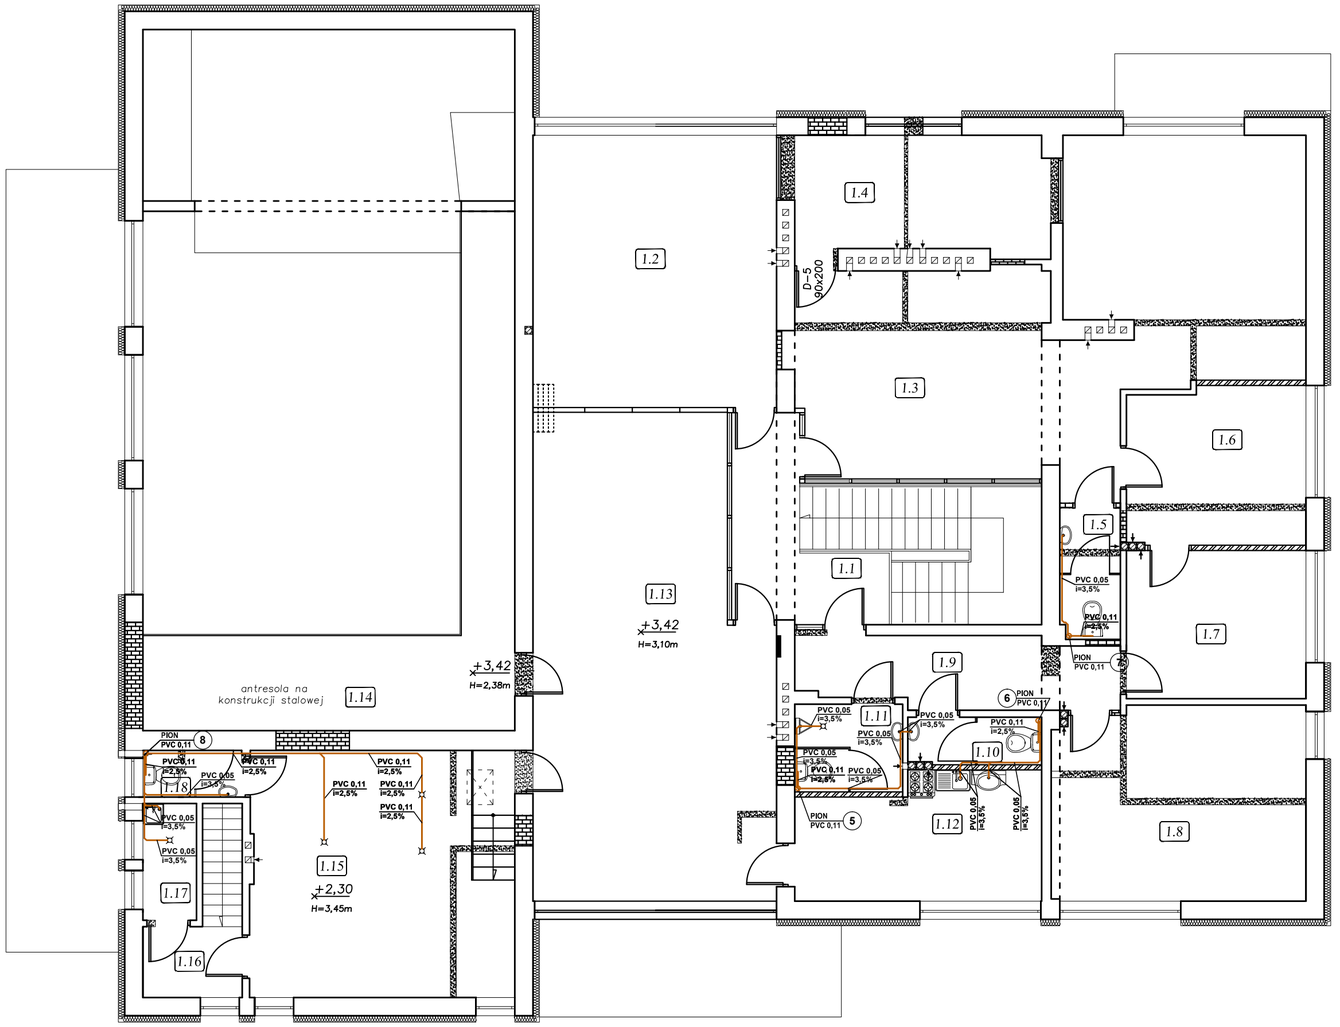

Wykaz pomieszczeń:

Lp	Nazwa pomieszczenia	Rodzaj posadzki	Powierzchnia [m²]
1.1	Komunikacja	Gress	11,18
1.2	Sala konferencyjna	Panele	35,53
1.3	Biblioteka	Panele	63,61
1.4	Gabinet	Panele	16,14
1.5	Toaleta	Gress	4,21
1.6	Pokój kierownika	Panele	14,90
1.7	Sekretariat	Panele	11,95
1.8	Pokój	Panele	26,30
1.9	Komunikacja	Gress	11,95
1.10	Toaleta damska	Gress	3,41
1.11	Toaleta męska	Gress	5,07
1.12	Pom. socjalne z aneksem	Gress	15,73
1.13	Sala konferencyjna	Panele	58,54
1.14	Antresola	Parkiet	31,10
1.15	Pom. techniczne	Gress	35,07
1.16	Komunikacja	Gress	3,77
1.17	Schowek porządkowy	Gress	3,34
1.18	Toaleta	Gress	2,55
			354,35

UWAGI:

Wszystkie miski ustępowe zmienia się na Geberit

WPROWADZONE ZMIANY
TRAKTUJE JAKO NIEISTOTNE

LEGENDA:

- ściana do zamurowania
- ściana do wyburzenia
- ściana projektowana
- ściana istniejąca

MG BIURO PROJEKTOWE	MG Biuro Projektowe os. Jagiellonów 3/11 37-600 Lubaczów	
NAZWA	Przebudowa Gminnego Ośrodka Kultury w Starym Dzikowie	
Adres obiektu	Stary Dzików nr ewid. 1530/2	
Tytuł	Inst. kan. sanit. - - rzut piętra	Skala 1:100 Faza: PW
Branża	Sanitarna	Data
Kierownik jednostki projektowej	Marcin Gąsior os. Jagiellonów 3/11 37-600 Lubaczów	Podpis
Projektant	Artur Bednarz Nr upr. PDK/0128/POOS/07	Podpis
Sprawdzający	Marian Bednarz Nr upr. 11/92	Podpis
Inwestor	Gmina Stary Dzików ul. Kościuszki 79 37-632 Stary Dzików	Nr rysunku