


RZUT I PIĘTRA  
INSTALACJA W.Z., C.W.U.  
Skala 1:50

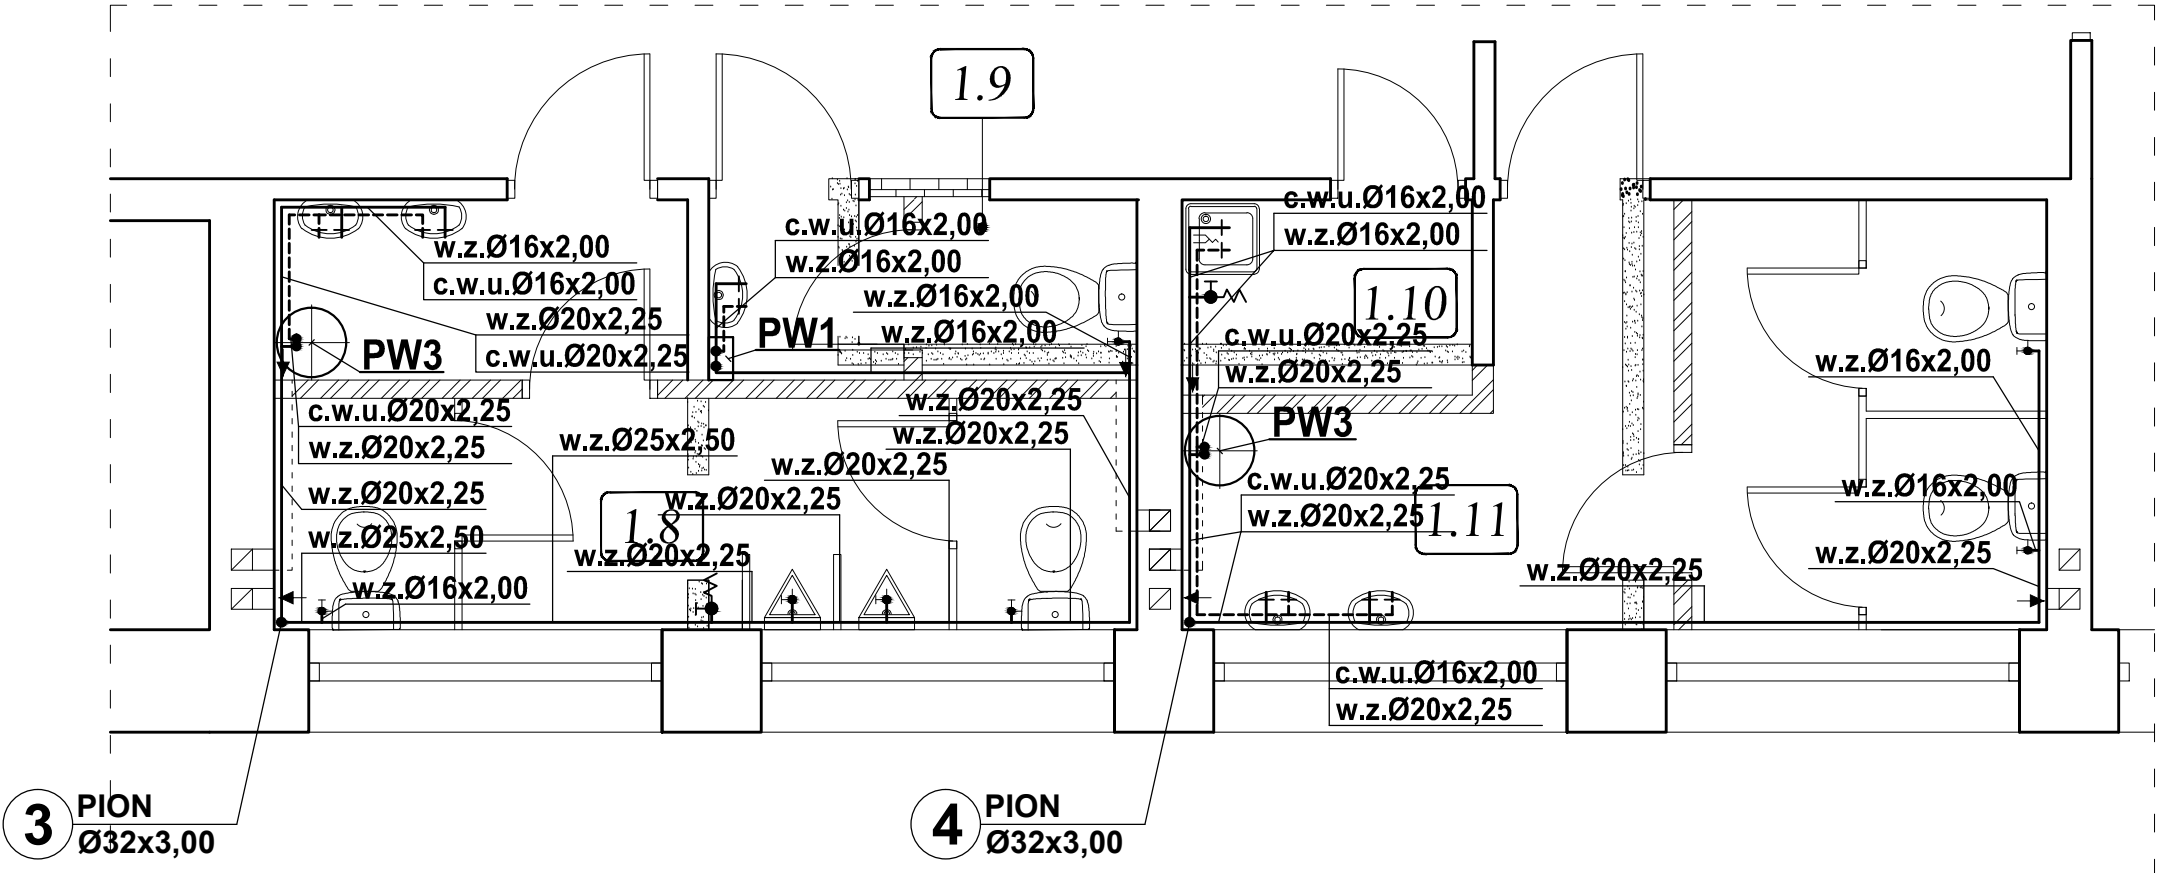

LEGENDA:

- PW1** - elektryczny pojemnościowy podgrzewacz wody o poj. V = 5 l.  
**PW2** - elektryczny pojemnościowy podgrzewacz wody o poj. V = 10 l.  
**PW3** - elektryczny pojemnościowy podgrzewacz wody o poj. V = 30 l.

Biuroprojektowe PROJEKT DOM Projektowanie i doradztwo inwestycyjne ul. 3-go Maja 6, Lubaczów		
NAZWA	PRZEBUDOWA POMIESZCZEŃ SANITARNYCH WRAZ Z WEWNĘTRZNĄ INSTALACJĄ GAZOWĄ W KUCHNI W BUDYNKU SZKOŁY PODSTAWOWEJ W CEWKOWEJ	
Adres obiektu	Cewków nr ewid. działki: 2203, 2748/2, 2927/5	
Tytuł	Inst. w.z. c.w.u. -	Skala 1:50
	- rzut I piętra	Faza P.B
Branża	Instalacyjna	Data
Kierownik jednostki projektowej	Henryk Gąsior	Podpis
	oś. Jagiellonów 3/11 37-600 Lubaczów Nr upr. UAN/II/7342/50/94	
Projektant	Artur Bednarz	Podpis
	Nr upr. PDK/0128/POOS/07	
Inwestor	Gmina Stary Dzików ul. Kościuszki 79 37-632 Stary Dzików	Nr rys.