


RZUT II PIĘTRA
INSTALACJA C.O.
Skala 1:50

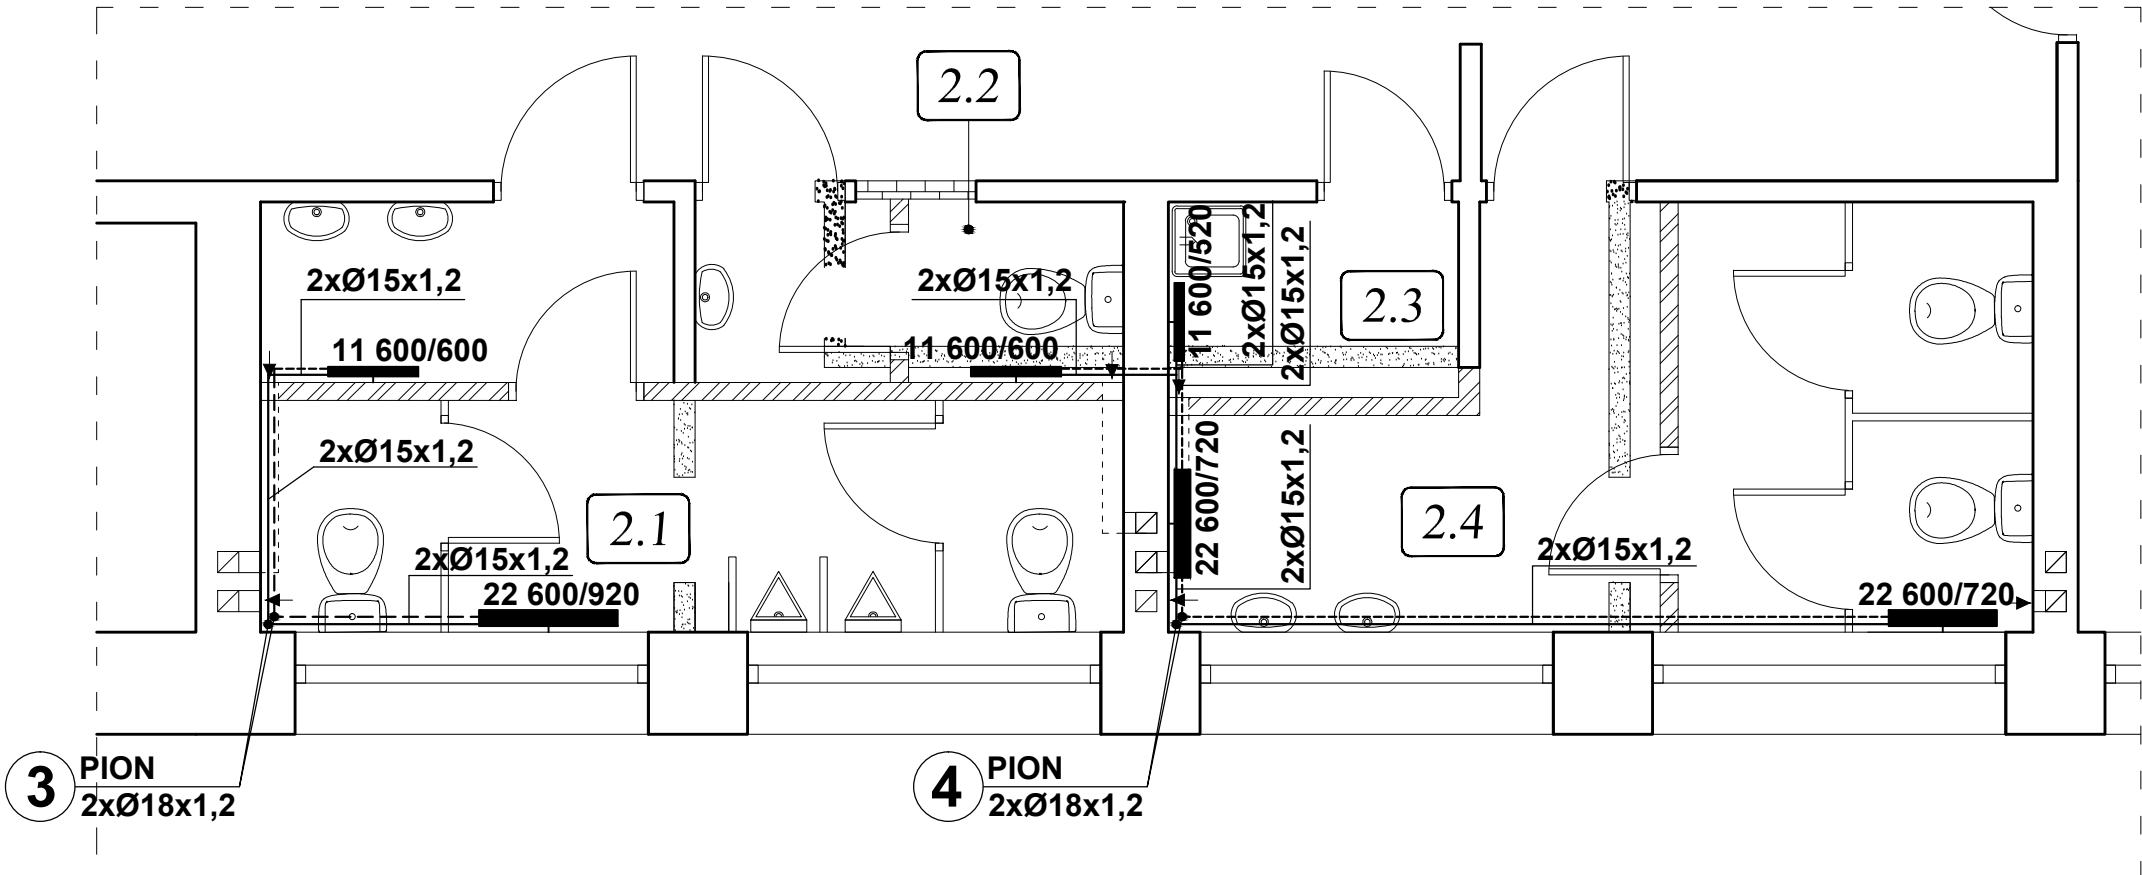

Biuroprojektowe PROJEKT DOM Projektowanie i doradztwo inwestycyjne ul. 3-go Maja 6, Lubaczów		
NAZWA	PRZEBUDOWA POMIESZCZEŃ SANITARNYCH WRAZ Z WEWNĘTRZNĄ INSTALACJĄ GAZOWĄ W KUCHNI W BUDYNKU SZKOŁY PODSTAWOWEJ W CEWKOWEJ	
Adres obiektu	Cewków nr ewid. działki: 2203, 2748/2, 2927/5	
Tytuł	Instalacja c.o.	Skala 1:50
	- rzut II piętra	Faza P.B
Branża	Instalacyjna	Data
Kierownik jednostki projektowej	Henryk Gąsior oś. Jagiellonów 3/11 37-600 Lubaczów Nr upr. UAN/II/7342/50/94	Podpis
	Artur Bednarz Nr upr. PDK/0128/POOS/07	Podpis
Inwestor	Gmina Stary Dzików ul. Kościuszki 79 37-632 Stary Dzików	Nr rys.