


# RZUT I PIĘTRA INSTALACJA C.O.

Skala 1:50

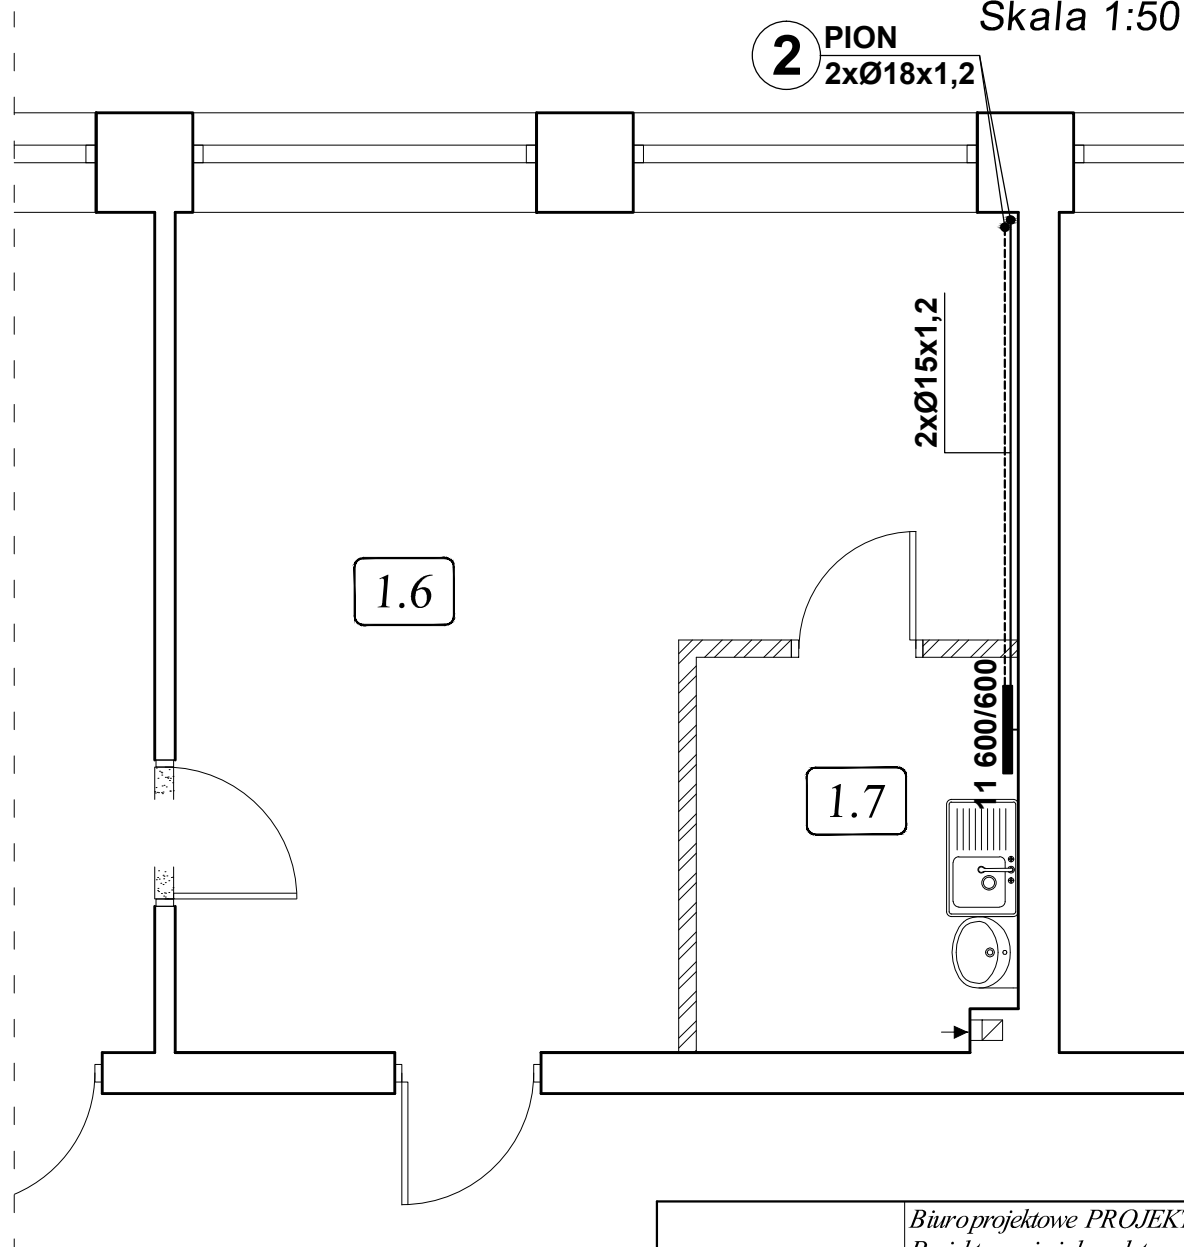

		<i>Biuroprojektowe PROJEKT DOM</i> <i>Projektowanie i doradztwo inwestycyjne</i> <i>ul. 3-go Maja 6, Lubaczów</i>	
NAZWA	<i>PRZEBUDOWA POMIESZCZEŃ SANITARNYCH WRAZ Z WEWNĘTRZNĄ INSTALACJĄ GAZOWĄ W KUCHNI W BUDYNKU SZKOŁY PODSTAWOWEJ W CEWKOWEJ</i>		
Adres obiektu	<i>Cewków nr ewid. działki: 2203, 2748/2, 2927/5</i>		
Tytuł	<i>Instalacja c.o. - rzut I piętra</i>	<i>Skala 1:50</i>	
		<i>Faza P.B</i>	
Branża	<i>Instalacyjna</i>	<i>Data</i>	
Kierownik jednostki projektowej	<i>Henryk Gąsior oś. Jagiellonów 3/11 37-600 Lubaczów Nr upr. UAN/II/7342/50/94</i>	<i>Podpis</i>	
Projektant	<i>Artur Bednarz Nr upr. PDK/0128/POOS/07</i>	<i>Podpis</i>	
Inwestor	<i>Gmina Stary Dzików ul. Kościuszki 79 37-632 Stary Dzików</i>		<i>Nr rys.</i>