
PRZEKRÓJ NORMALNY NR1

KM 0 + 435 - KM 1 + 150

skala 1:50

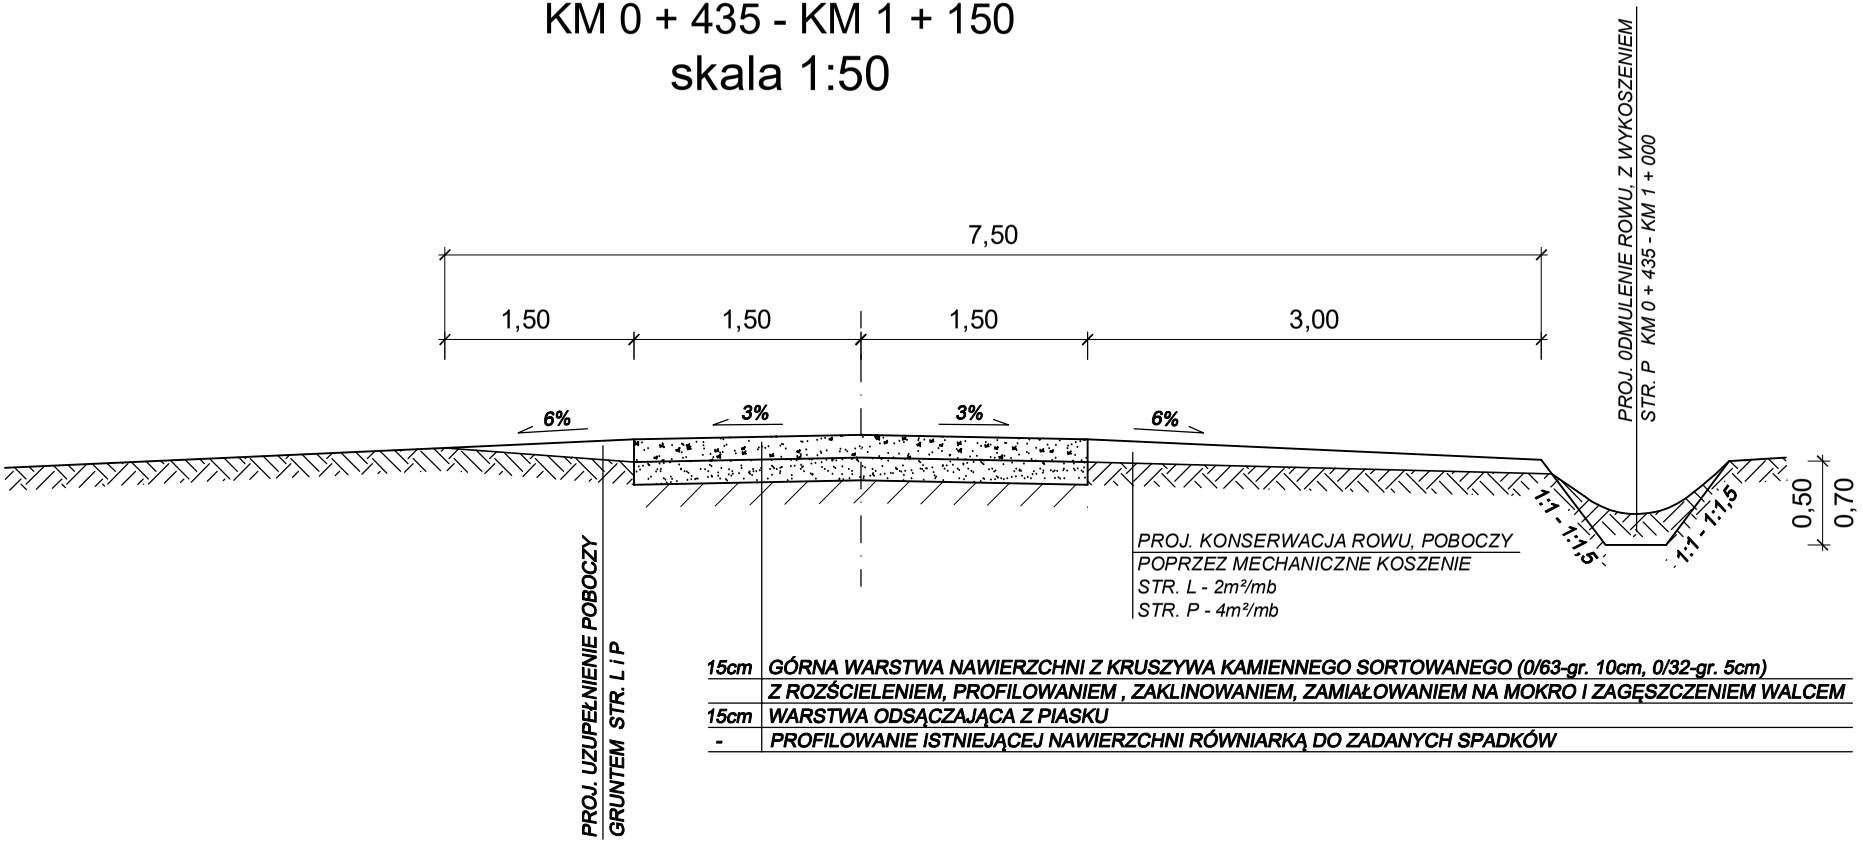

PRZEBUDOWA NAWIERZCHNI DROGI DOJAZDOWEJ DO GRUNTÓW ROLNYCH WYGON KOŁO GRANISZA DZIAŁKA NR EWID. 6033, 6031, 5749 MIEJSC. CEWKÓW		
OBIEKT	KM 0 + 435 - KM 1 + 150	
INWESTOR	Gmina Stary Dzików, ul. Kościuszki 78, 37-632 Stary Dzików	
TEMAT RYSUNKU	**PRZEKROJE NORMALNE - BRANŻA DROGOWA**	Skala 1:50 Rysunek nr **3**
OPRACOWAŁ	mgr inż. Krzysztof Kozioł upr. nr UAN-III-7342/125/94 PKD/BD/1733/01	
DATA	czerwiec 2020	